

Bebauungsplan 12-62a

(Blatt 2 von 2 Blättern)

Bezirk Reinickendorf
Gemarkung: Tegel-Forst
Flur 3



Runway 26R

Tunnel Flughafen Tegel

Bebauungsplan XX-63
festgesetzt am 12.06.1978

Bebauungsplanverfahren 12-61

Runway 26L

unterirdische planfestgestellte Bundesautobahn

Baugrenzen und Linien zur Abgrenzung des Umfanges von Abweichungen gemäß § 23 Abs. 3 Satz 3 der Baunutzungsverordnung für das zulässige III. - IV. Vollgeschoss siehe Nebenzeichnung 1

ÖFFENTLICHE PARKANLAGE MIT KINDERSPIELPLATZ UND SPORTBETONTER SPIELFLÄCHE

SO MOBILITY HUB UND EINZELHANDEL

Damm

Bezirk Mitte
Gemarkung: Wedding
Flur 19

Bebauungsplanverfahren 12-50g

A111

Kurt

Schumacher


Gemeindehaus

Saint-Louis-Kirche

Bezirk Reinickendorf
Gemarkung: Tegel-Forst
Flur 1

Bebauungsplan XX-63
festgesetzt am 12.06.1978

Maßstab 1 : 1.000

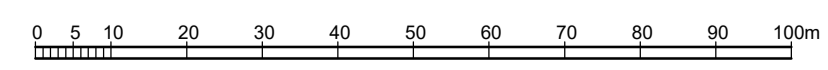


Planunterlage: Flurkarte / Messungen
Stand August 2019 (Aktualisierung Flurkarte 24.06.2021)
Koordinatensystem Söldner Netz 88

Zu diesem Bauungsplan gehört ein Grundstücksverzeichnis

Bebauungsplan XX-147
festgesetzt am 21.10.1980

Baugrenzen und Linien zur Abgrenzung des Umfanges von Abweichungen gemäß § 23 Abs. 3 Satz 3 der Baunutzungsverordnung für das zulässige III. - IV. Vollgeschoss siehe Nebenzeichnung 2

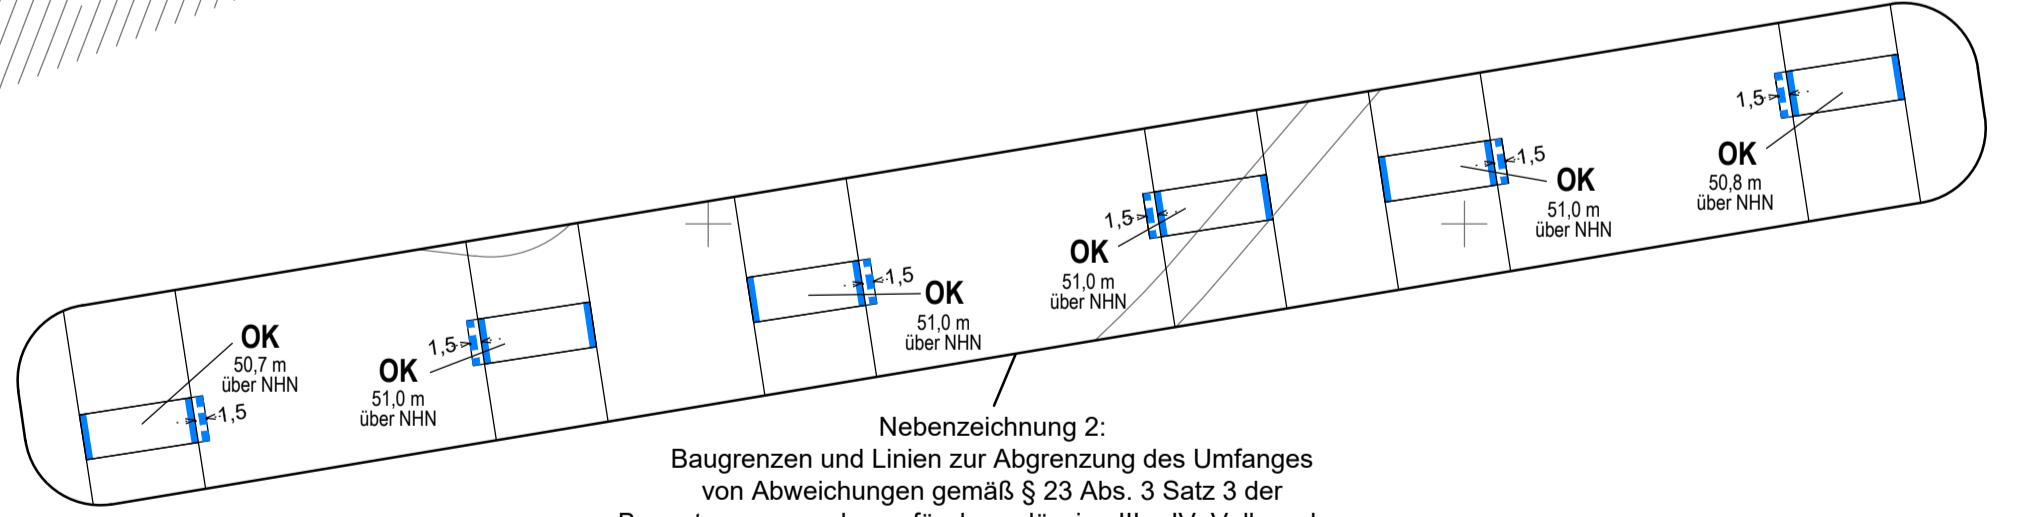

Nebenzeichnung 2:
Baugrenzen und Linien zur Abgrenzung des Umfanges von Abweichungen gemäß § 23 Abs. 3 Satz 3 der Baunutzungsverordnung für das zulässige III. - IV. Vollgeschoss

Koordinatenverzeichnis:

Punkt Nr.	Y	X
A1	18735.84	25826.47
A2	18879.81	26191.32
A3	18831.87	26214.80
A4	19266.06	26087.36
A5	19272.89	26043.03
A6	19275.36	26043.41
A7	19281.52	26003.44
A8	19279.07	26002.92
A9	19289.12	25937.77
A10 (BA)	18625.54	25695.71
A11	18630.48	25738.22
A12 (BE)	18645.58	25778.28
A13	18741.09	25813.20
E1	18744.10	25831.32
E10	18817.12	25856.43
F1	18832.50	25861.72
F9	18904.94	25886.64
H1	19024.06	25927.62
H9	19093.00	25949.76
I1	19108.54	25953.92
I11	19179.47	25969.72
J1	19194.17	25972.81
J10	19265.22	25987.78
K1	18923.88	25993.15
K2	19008.68	25922.32

Die vermessungstechnische und liegenschaftsrechtliche Richtigkeit wird bescheinigt:

Berlin, den

Dipl.-Ing. Manfred Ruth
Öffentlich bestellter Vermessungsingenieur

12-62a

